


## Listino immobile Borzoli

Piano	Quota	Int.	sup.	Spazi esclusivi		Altezza int netta	Attrib. posti auto	Listino arrotondato
				esterni	interni			
<i>PT</i>	<i>100,80</i>	<b>1</b>	<i>452,25</i>	<i>220,00</i>		<i>4,60</i>	<i>4</i>	<b>738.000,00</b>
<i>PT</i>	<i>100,80</i>	<b>2</b>	<i>688,29</i>	<i>78,00</i>		<i>4,60</i>	<i>6</i>	<b>1.059.000,00</b>
<i>PT</i>	<i>100,80</i>	<b>3</b>	<i>512,00</i>	<i>96,00</i>		<i>4,60</i>	<i>5</i>	<b>779.000,00</b>
<i>PT</i>	<i>100,80</i>	<b>4</b>	<i>454,00</i>	<i>96,00</i>		<i>4,60</i>	<i>4</i>	<b>655.000,00</b>
<i>1°</i>	<i>106,30</i>	<b>5</b>	<i>725,22</i>			<i>4,60</i>	<i>7</i>	<b>806.000,00</b>
<i>1°</i>	<i>106,30</i>	<b>6</b>	<i>547,08</i>			<i>4,60</i>	<i>5</i>	<b>626.000,00</b>
<i>1°</i>	<i>106,30</i>	<b>7</b>	<i>419,85</i>		<i>100,00</i>	<i>4,60</i>	<i>4</i>	<b>608.000,00</b>
<i>2°</i>	<i>111,80</i>	<b>8</b>	<i>357,75</i>	<i>40,00</i>		<i>4,10</i>	<i>3</i>	<b>504.000,00</b>
<i>2°</i>	<i>111,80</i>	<b>9</b>	<i>308,84</i>			<i>4,10</i>	<i>3</i>	<b>412.000,00</b>
<i>2°</i>	<i>111,80</i>	<b>10</b>	<i>468,00</i>	<i>45,00</i>	<i>96,00</i>	<i>4,10</i>	<i>4</i>	<b>708.000,00</b>
<i>2°</i>	<i>111,80</i>	<b>11</b>	<i>448,50</i>	<i>45,00</i>	<i>90,00</i>	<i>4,10</i>	<i>4</i>	<b>679.000,00</b>
<i>3°</i>	<i>116,80</i>	<b>12</b>	<i>740,30</i>			<i>4,20</i>	<i>7</i>	<b>865.000,00</b>
<i>3°</i>	<i>116,80</i>	<b>13</b>	<i>333,04</i>			<i>4,20</i>	<i>3</i>	<b>434.000,00</b>
<i>3°</i>	<i>116,80</i>	<b>14</b>	<i>286,85</i>		<i>50,00</i>	<i>4,20</i>	<i>3</i>	<b>414.000,00</b>
			<b>6.741,97</b>	<b>620,00</b>	<b>336,00</b>		<b>62,00</b>	<b>9.287.000,00</b>

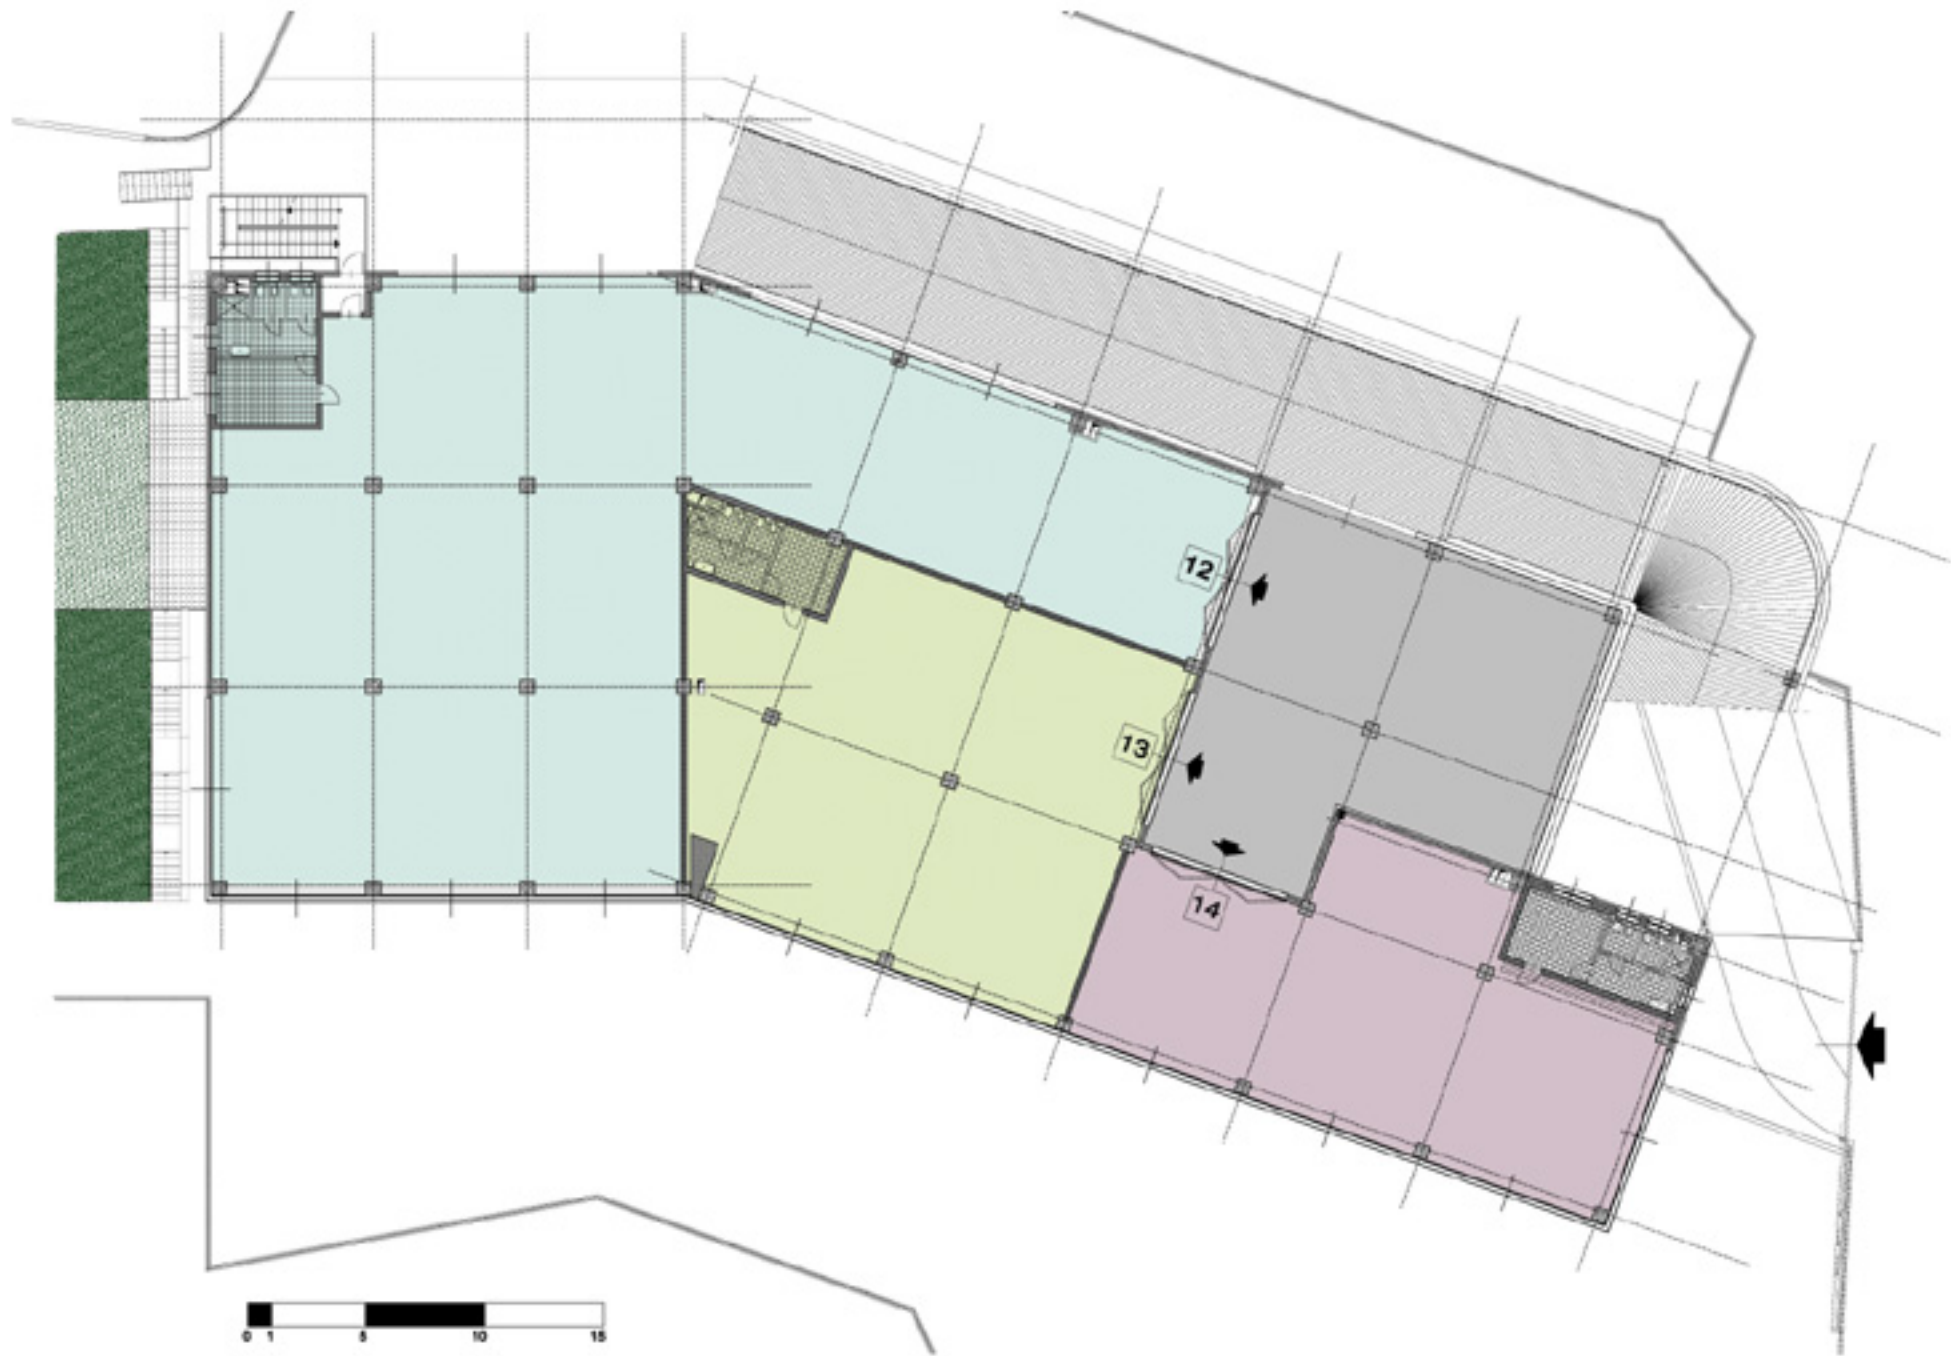

**PIANTA PIANO TERZO**  
**QUOTA 116.80**