


VIA CESAREA N°2/8

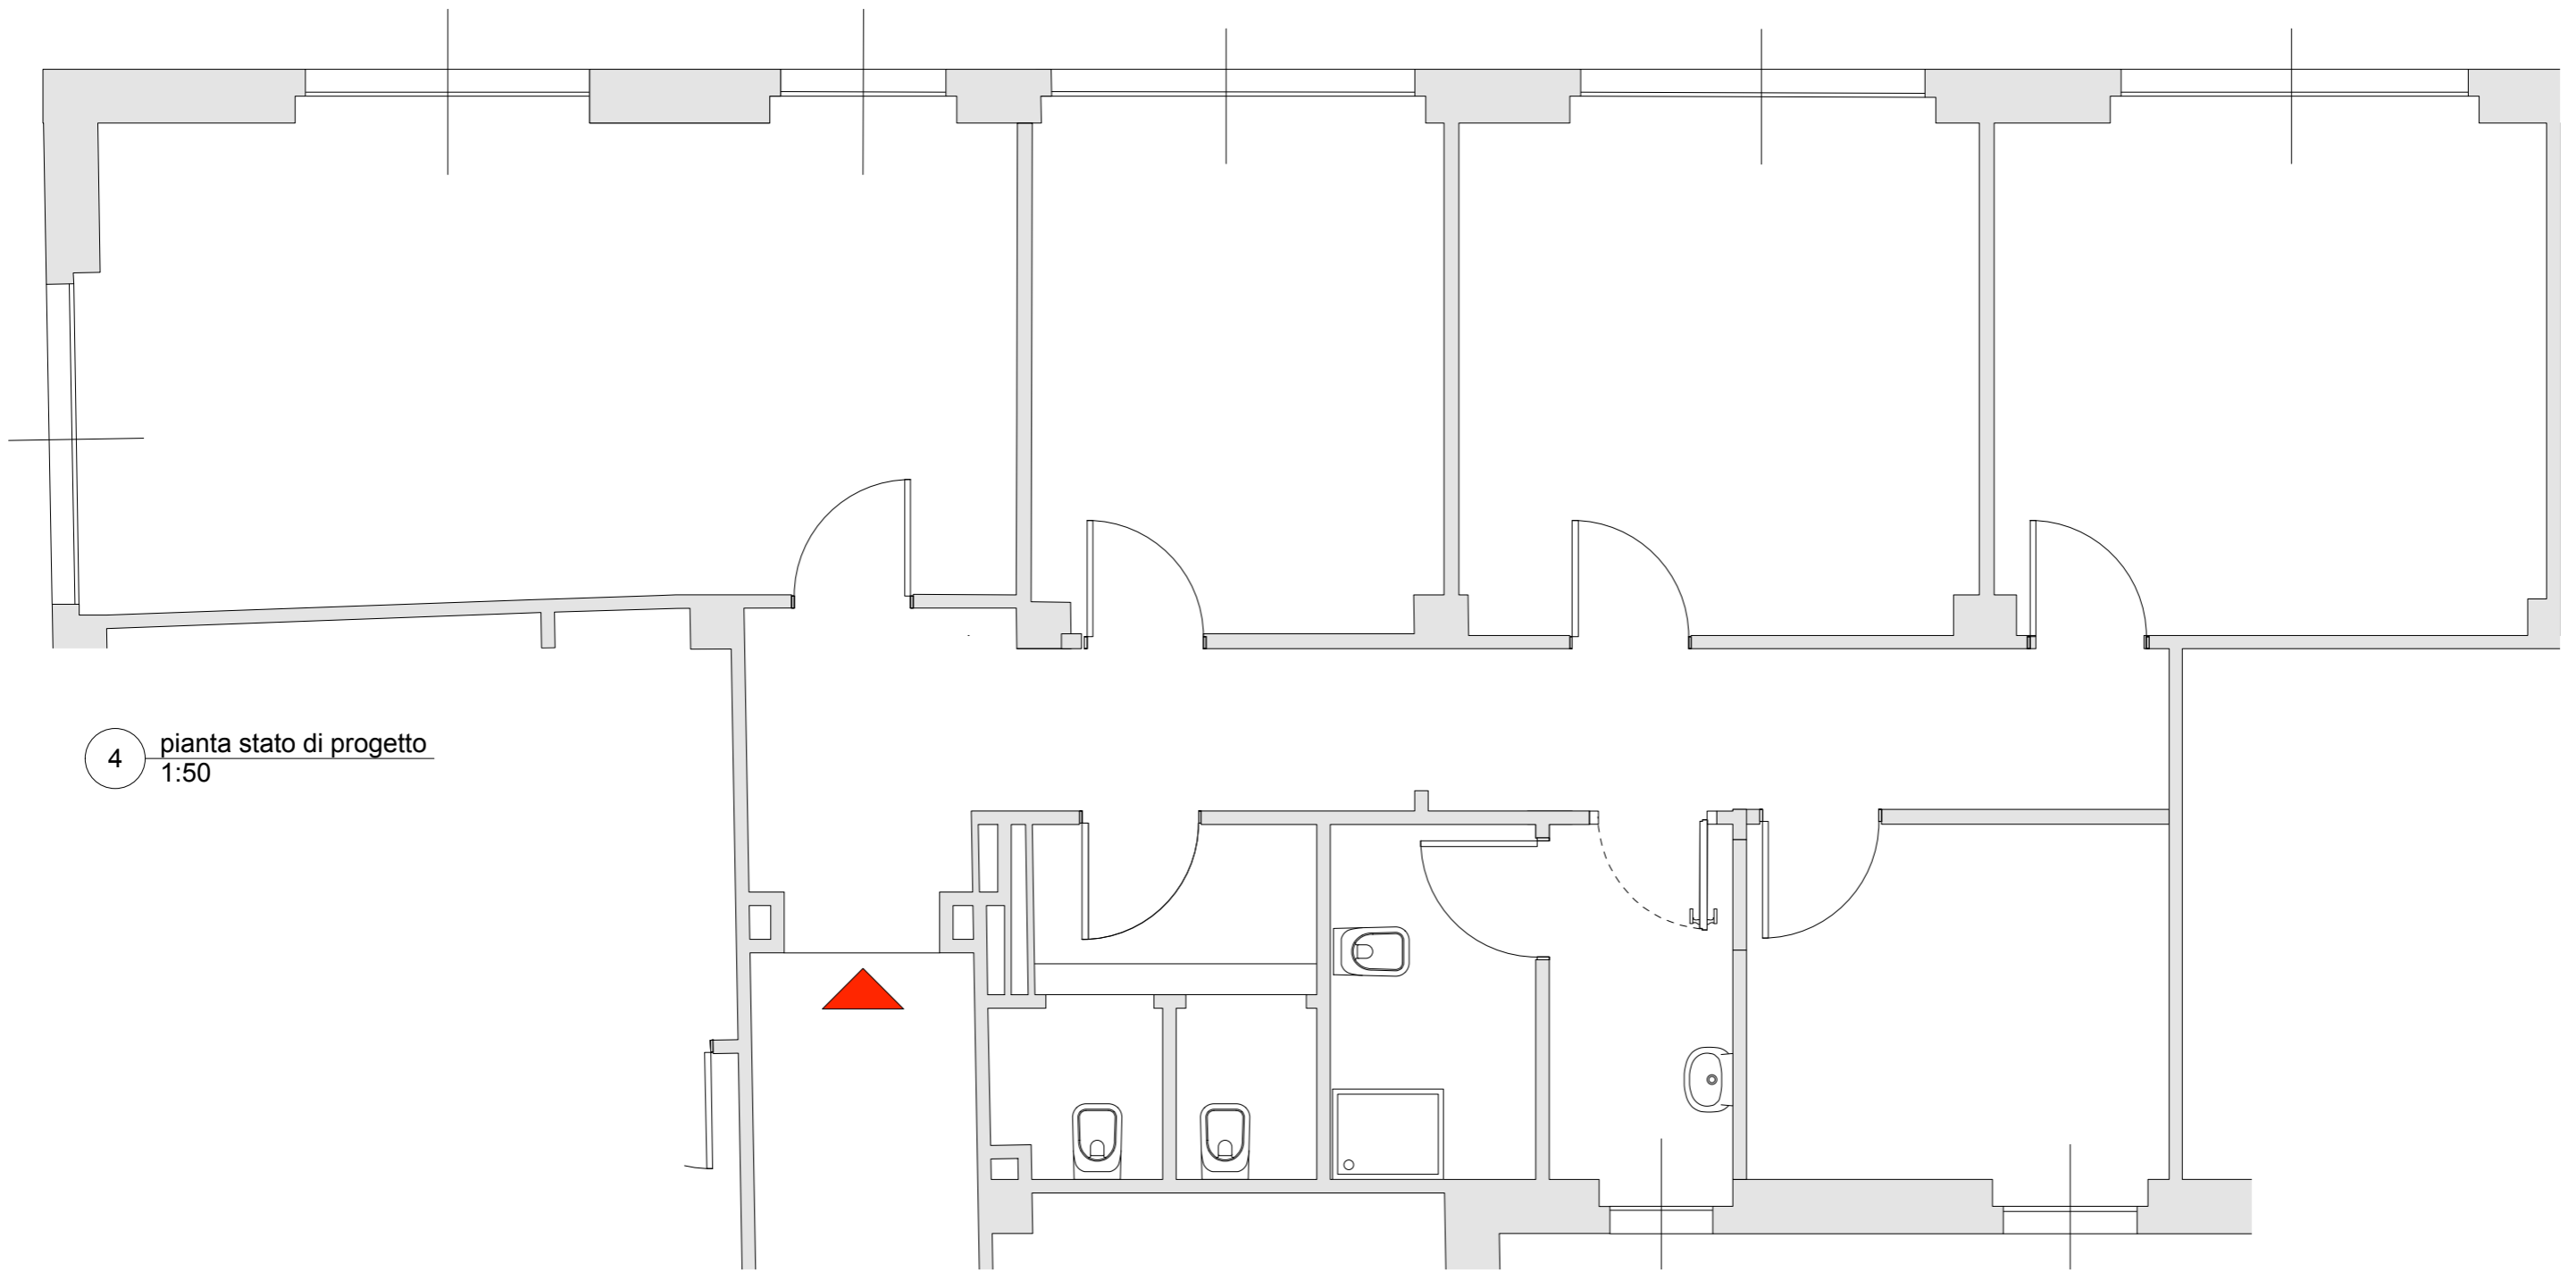

4 pianta stato di progetto  
1:50